



Утверждаю:  
Генеральный директор  
ОАО "Иваново"  
Иванов И.И. \_\_\_\_\_

## ПЛАН ЭВАКУАЦИИ ОАО "ИВАНОВО"

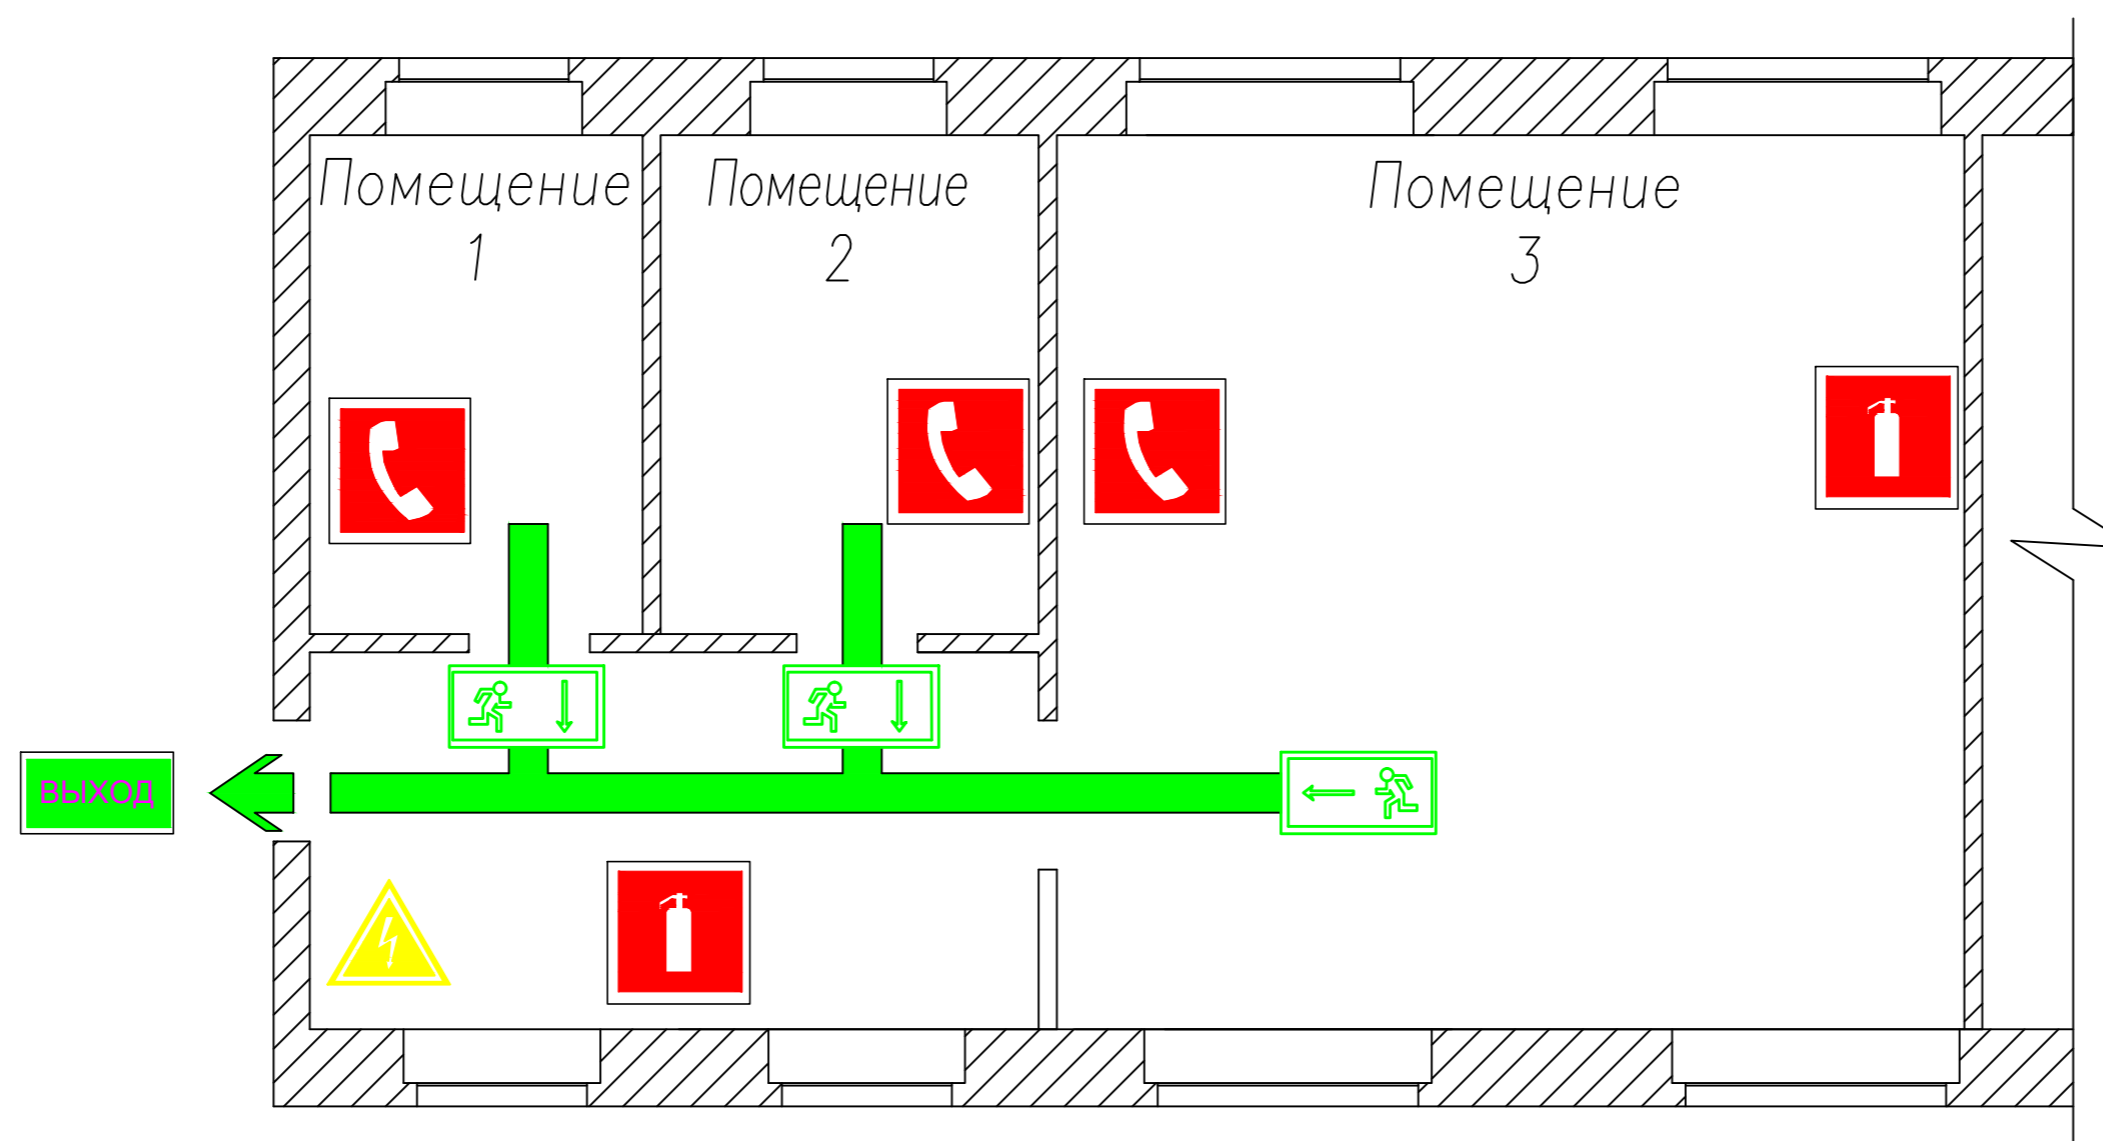

Условные обозначения:

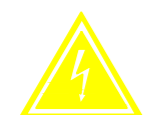


– Электрицит



– Телефон



– Огнетушитель

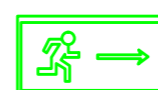

– Направление движения к эвакуационному выходу

### Действия при пожаре

1. Сообщить по телефону:  
101



– наименование объекта;  
– место возникновения пожара;  
– свою фамилию.

2. Эвакуировать людей



– ориентироваться по знакам направления движения;  
– взять с собой пострадавших.

3. Принять возможные меры по тушению пожара.



– использовать средства противопожарной защиты;  
– при необходимости обесточить помещение.